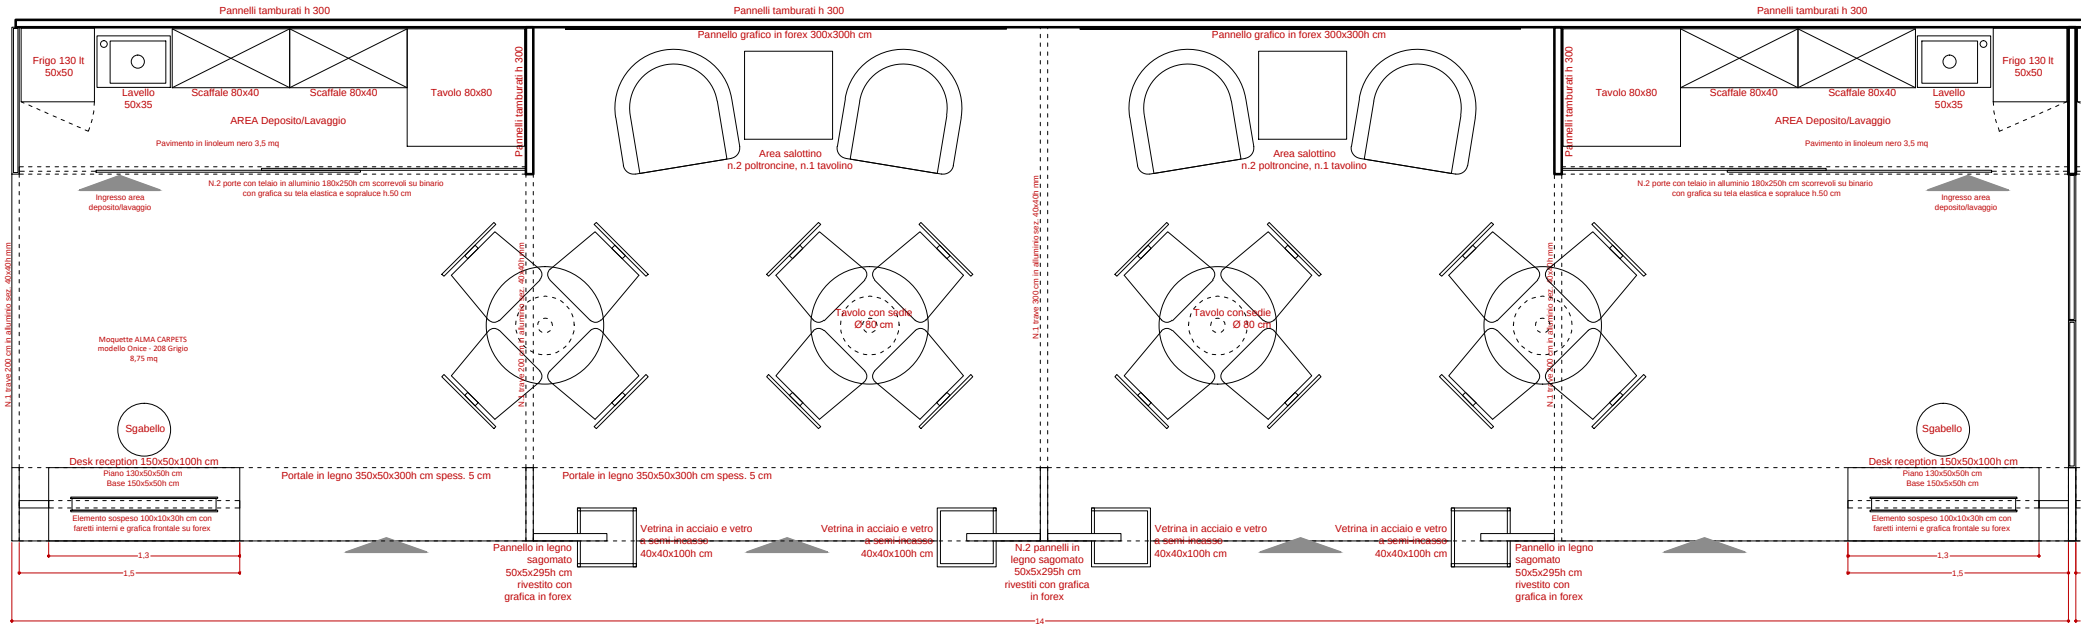
Pannelli tamburati h 300
Pannelli tamburati h 300
Pannelli tamburati h 300
Pannello grafico in forex 300x300h cm
Pannello grafico in forex 300x300h cm
Frigo 130 lt
50x50
Lavello
50x35
Scaffale 80x40
Scaffale 80x40
Tavolo 80x80
AREA Deposito/Lavaggio
Pavimento in linoleum nero 3,5 mq
Pannelli tamburati h 300
Area salottino
n.2 poltroncine, n.1 tavolino
Area salottino
n.2 poltroncine, n.1 tavolino
Tavolo 80x80
Scaffale 80x40
Scaffale 80x40
Lavello
50x35
Frigo 130 lt
50x50
AREA Deposito/Lavaggio
Pavimento in linoleum nero 3,5 mq
Pannelli tamburati h 300
Ingresso area
deposito/lavaggio
N.2 porte con telaio in alluminio 180x250h cm scorrevoli su binario
con grafica su tela elastica e sopraluce h.50 cm
N.2 porte con telaio in alluminio 180x250h cm scorrevoli su binario
con grafica su tela elastica e sopraluce h.50 cm
Ingresso area
deposito/lavaggio
N.1 trave 200 cm in alluminio sez. 40x40h mm
N.2 porte 200x50 cm in legno sez. 40x40 cm
Tavolo con sedie
Ø 80 cm
N.1 trave 300 cm in alluminio sez. 40x40h mm
Tavolo con sedie
Ø 80 cm
N.2 porte 200x50 cm in legno sez. 40x40 cm
N.1 trave 200 cm in alluminio sez. 40x40h mm
Moquette ALMA CARPETS
modello Onice - 208 Grigio
8,75 mq
Sgabello
Desk reception 150x50x100h cm
Piano 130x50x50h cm
Base 150x5x50h cm
Elemento sospeso 100x10x30h cm con
faretti interni e grafica frontale su forex
Portale in legno 350x50x300h cm spess. 5 cm
Portale in legno 350x50x300h cm spess. 5 cm
Sgabello
Desk reception 150x50x100h cm
Piano 130x50x50h cm
Base 150x5x50h cm
Elemento sospeso 100x10x30h cm con
faretti interni e grafica frontale su forex
Vetrina in acciaio e vetro
a semi-incasso
40x40x100h cm
Vetrina in acciaio e vetro
a semi-incasso
40x40x100h cm
Vetrina in acciaio e vetro
a semi-incasso
40x40x100h cm
Vetrina in acciaio e vetro
a semi-incasso
40x40x100h cm
Pannello in legno
sagomato
50x5x295h cm
rivestito con
grafica in forex
N.2 pannelli in
legno sagomato
50x5x295h cm
rivestiti con grafica
in forex
Pannello in legno
sagomato
50x5x295h cm
rivestito con
grafica in forex
1,3
1,5
1,3
1,5
14