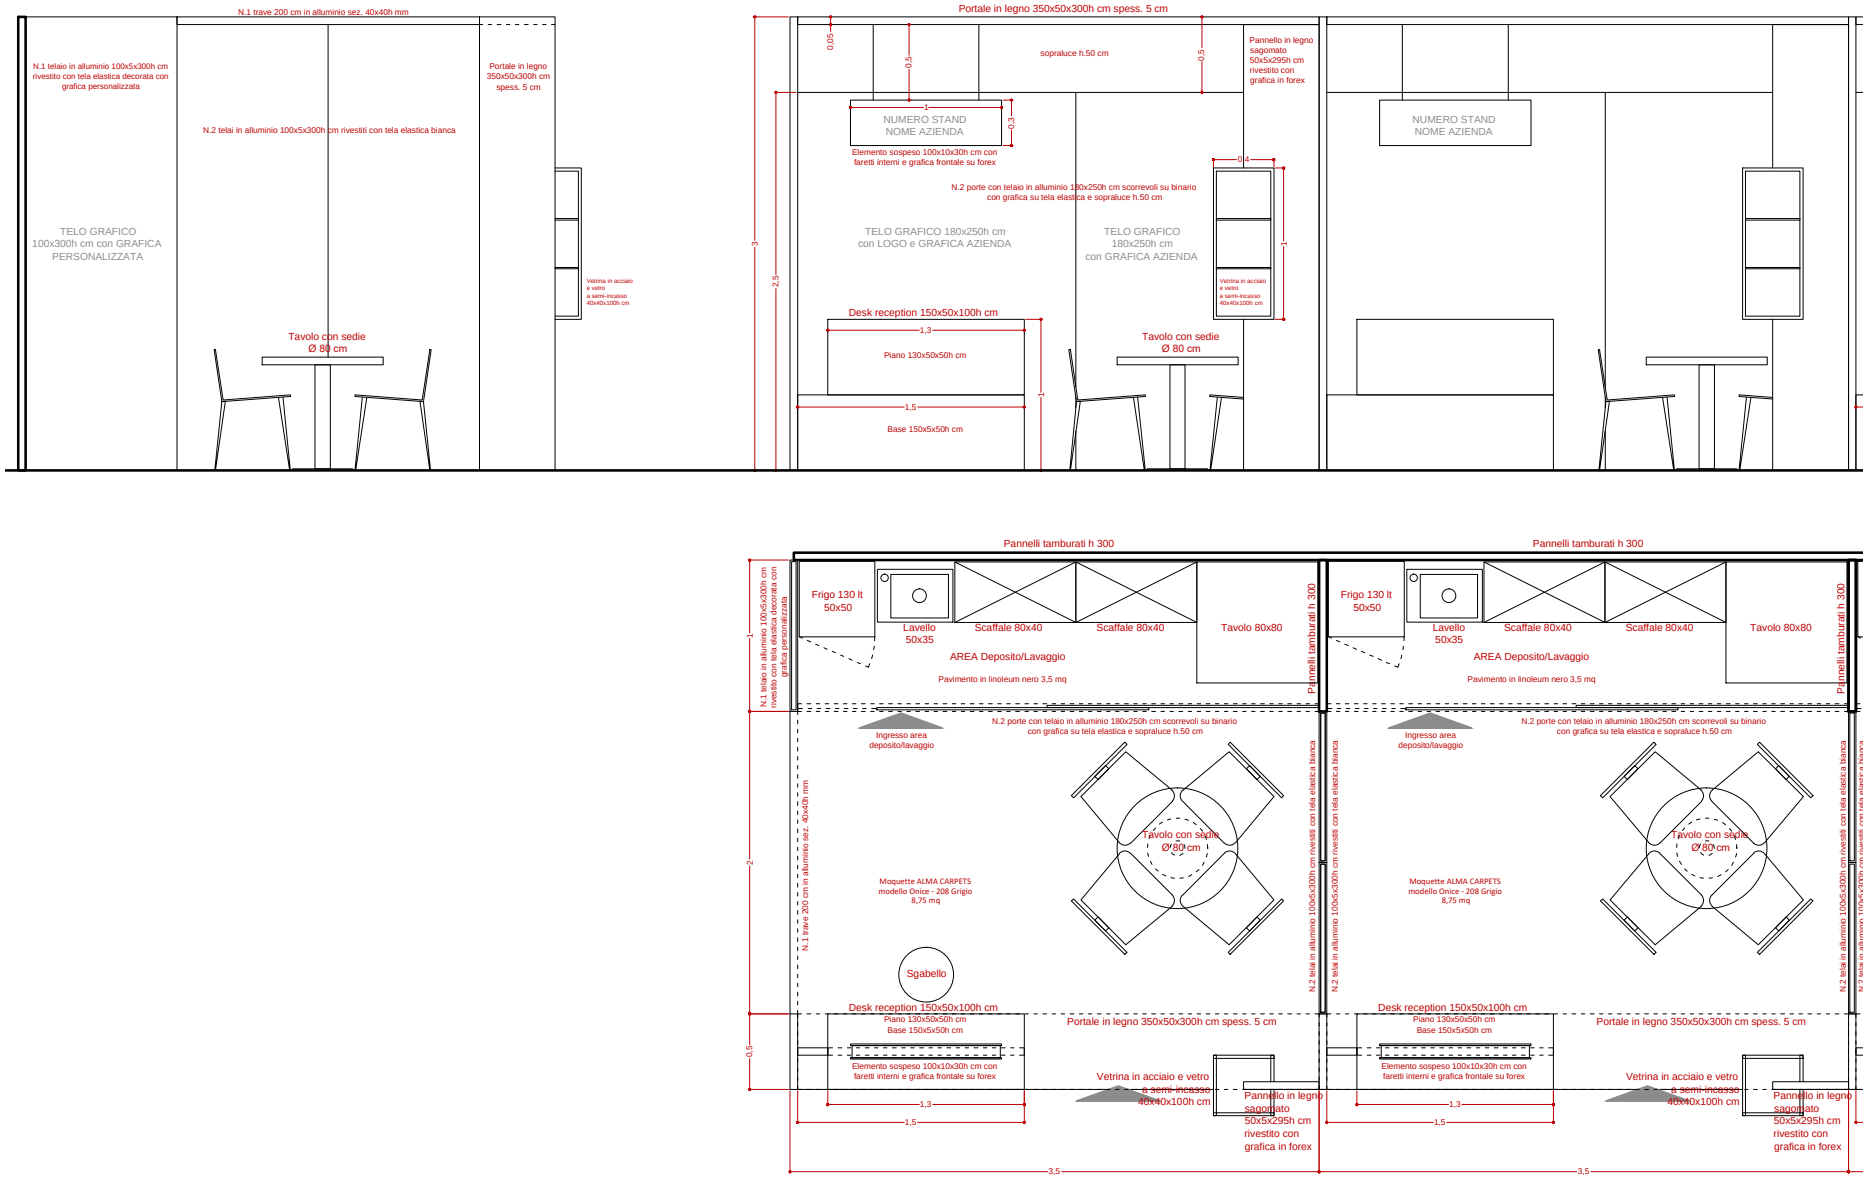
N.1 trave 200 cm in alluminio sez. 40x40h mm
N.1 telaio in alluminio 100x5x300h cm rivestito con tela elastica decorata con grafica personalizzata
N.2 telai in alluminio 100x5x300h cm rivestiti con tela elastica bianca
Portale in legno 350x50x300h cm spess. 5 cm
TELO GRAFICO 100x300h cm con GRAFICA PERSONALIZZATA
Vetrina in acciaio e vetro a semi-incasso 40x40x100h cm
Tavolo con sedie Ø 80 cm
Portale in legno 350x50x300h cm spess. 5 cm
0,05
0,5
sopraluce h.50 cm
0,5
Pannello in legno sagomato 50x5x295h cm rivestito con grafica in forex
NUMERO STAND NOME AZIENDA
1
0,3
Elemento sospeso 100x10x30h cm con faretti interni e grafica frontale su forex
0,4
N.2 porte con telaio in alluminio 180x250h cm scorrevoli su binario con grafica su tela elastica e sopraluce h.50 cm
TELO GRAFICO 180x250h cm con LOGO e GRAFICA AZIENDA
TELO GRAFICO 180x250h cm con GRAFICA AZIENDA
Vetrina in acciaio e vetro a semi-incasso 40x40x100h cm
3
2,5
1
Desk reception 150x50x100h cm
1,3
Piano 130x50x50h cm
1,5
Base 150x5x50h cm
Tavolo con sedie Ø 80 cm
NUMERO STAND NOME AZIENDA
Pannelli tamburati h 300
Frigo 130 lt 50x50
Lavello 50x35
Scaffale 80x40
Scaffale 80x40
Tavolo 80x80
AREA Deposito/Lavaggio
Pavimento in linoleum nero 3,5 mq
Pannelli tamburati h 300
N.1 telaio in alluminio 100x5x300h cm rivestito con tela elastica decorata con grafica personalizzata
Ingresso area deposito/lavaggio
N.2 porte con telaio in alluminio 180x250h cm scorrevoli su binario con grafica su tela elastica e sopraluce h.50 cm
N.1 trave 200 cm in alluminio sez. 40x40h mm
Tavolo con sedie Ø 80 cm
Moquette ALMA CARPETS modello Onice - 208 Grigio 8,75 mq
N.2 telai in alluminio 100x5x300h cm rivestiti con tela elastica bianca
Sgabello
Desk reception 150x50x100h cm
Piano 130x50x50h cm
Base 150x5x50h cm
Portale in legno 350x50x300h cm spess. 5 cm
0,5
Elemento sospeso 100x10x30h cm con faretti interni e grafica frontale su forex
Vetrina in acciaio e vetro a semi-incasso 40x40x100h cm
Pannello in legno sagomato 50x5x295h cm rivestito con grafica in forex
1,3
1,5
3,5